## SCHNITT 1-1
1:25

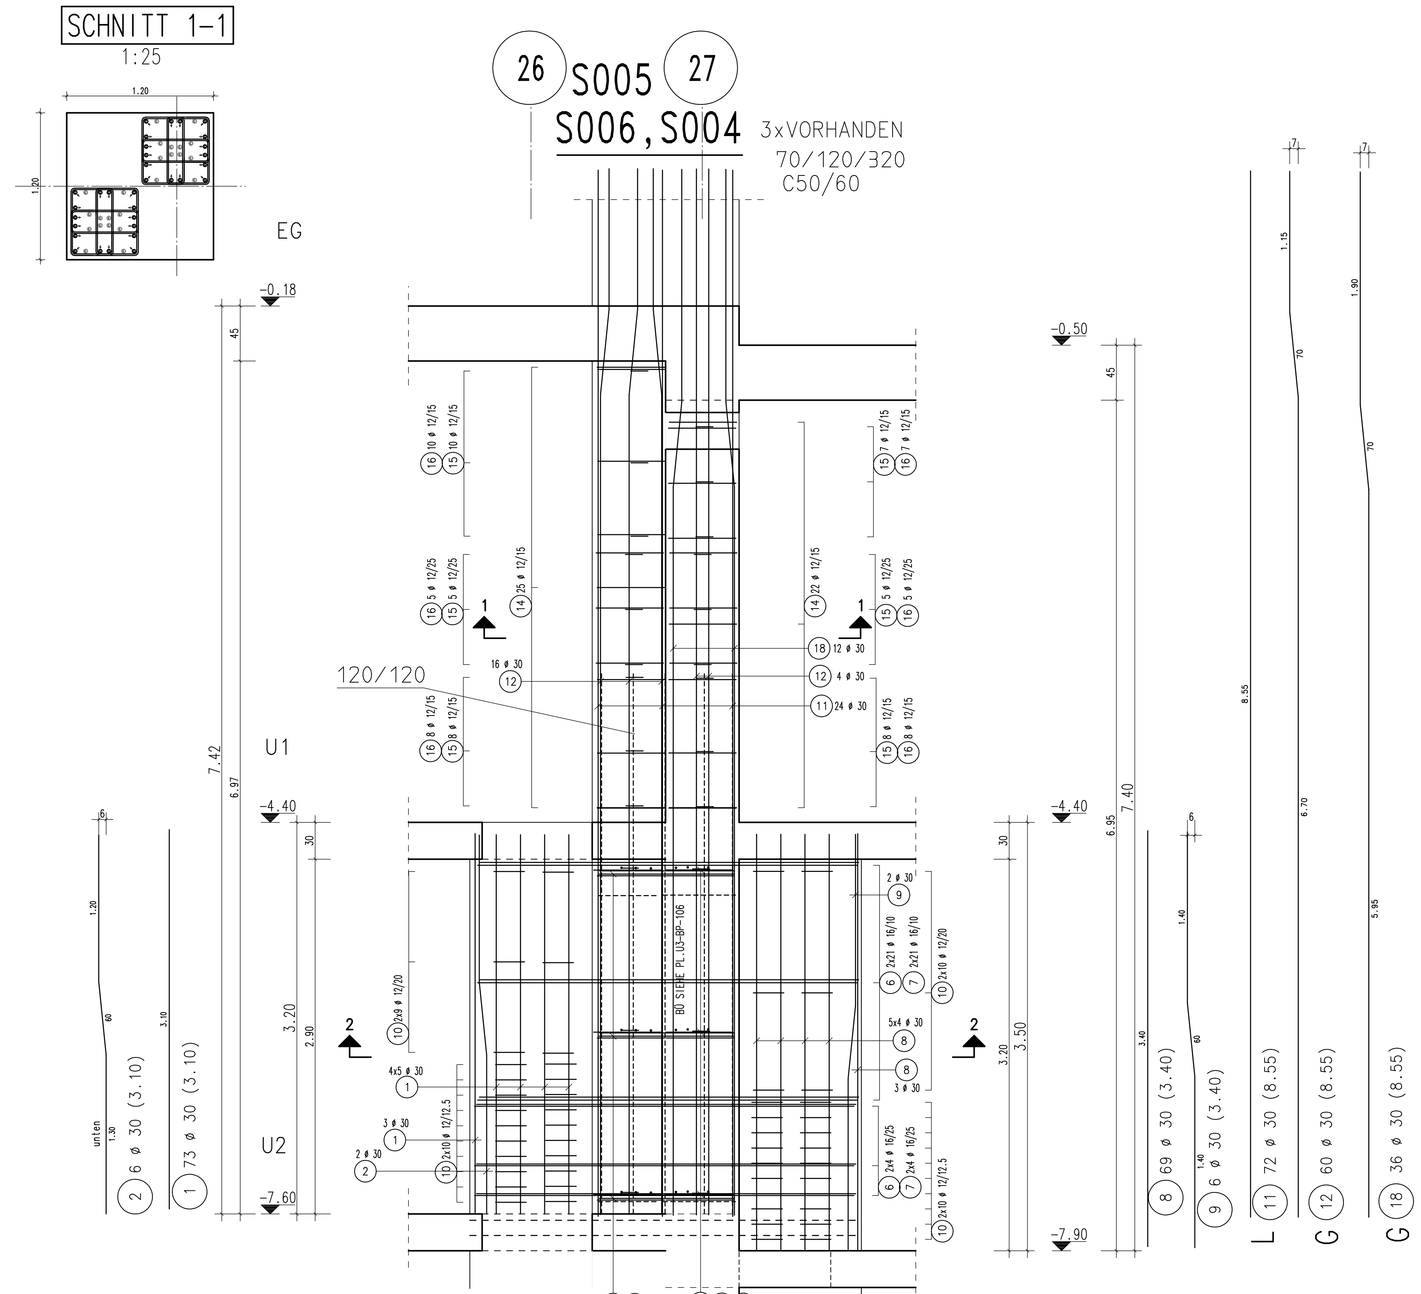


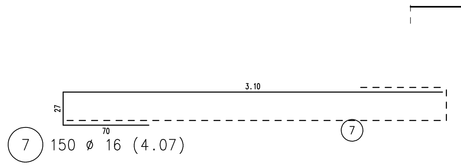


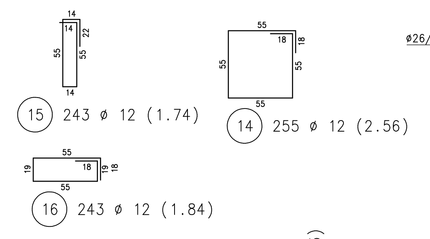


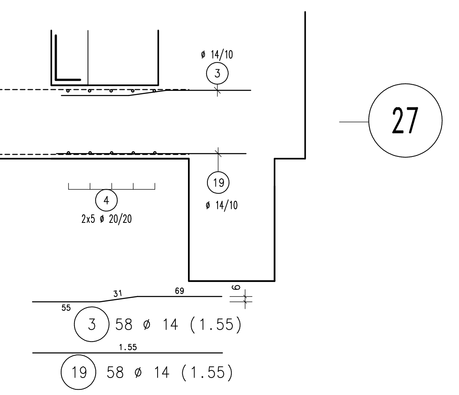


## SCHNITT 2-2
A ANSCHLUSS AUS DECKE ü. 3.UG. INS 1UG.
SIEHE PLAN U3-BP-106
1:5

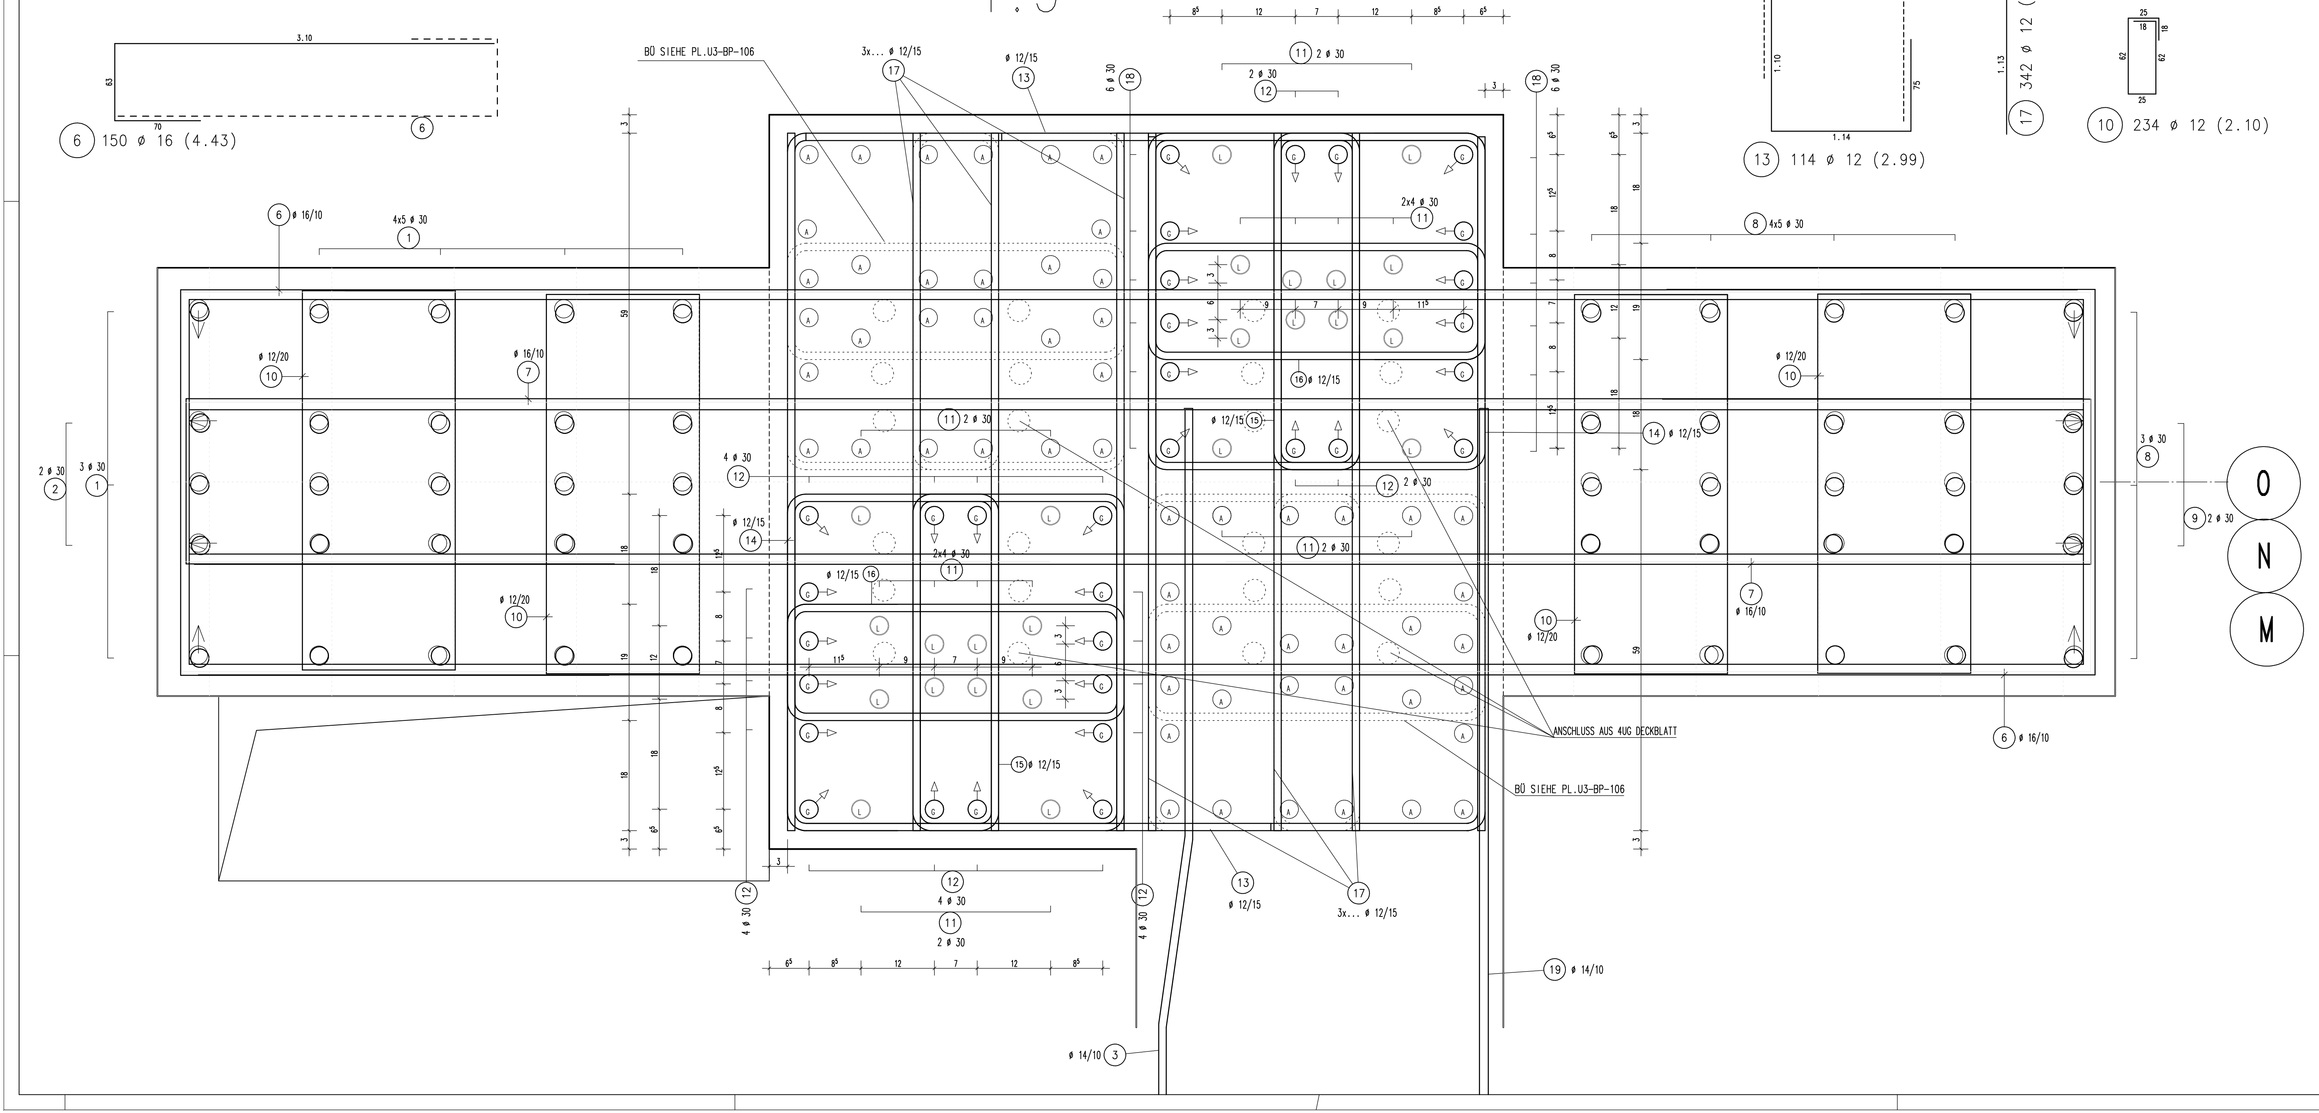


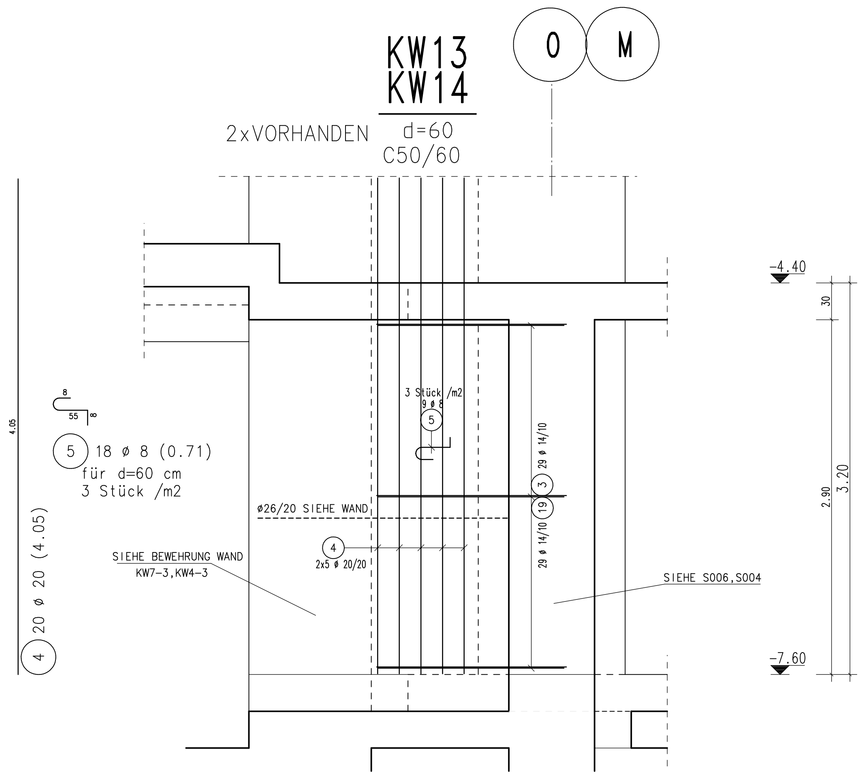





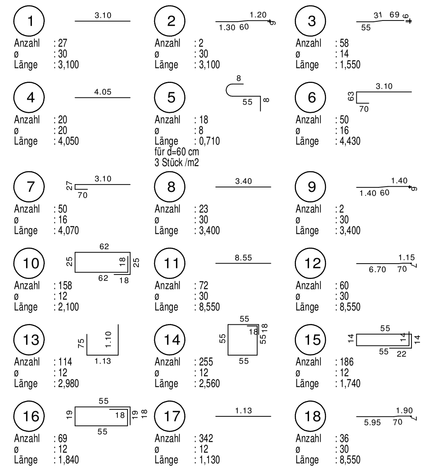


### UNFALLSCHUTZ

Gerade nach oben endende Stäbe (Steckeisen) müssen abgedeckt oder zusätzlich hakenförmig (ohne Verringerung der Haftlänge) abgebogen werden.

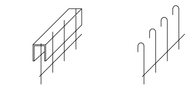

Bewehrungsstöße sind nach Möglichkeit zu verschwenken.

Vertikale nicht umgebogene Bewehrungsstäbe sind aus Gründen des Arbeitnehmerschutzes durch geeignete Maßnahmen zu schützen.

Für Betongeometrie und sämtliche Einlegearbeiten sind immer die relevanten Schalpläne sowie alle weiteren relevanten Pläne der Planungsbeteiligten heranzuziehen.

Rüttellücken und Einfüllöffnungen können durch Zusammenschieben von Stäben (Stabbündel) nach Erfordernis angeordnet werden.

### LEGENDE: Bemaßung von gekröpften Stäben

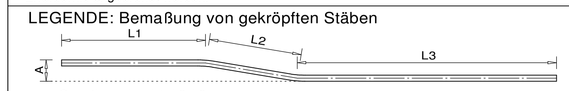


Gesmtlänge lg = L1+L2+L3
Kröpfungsmaß = Außenmaß (A) minus Stabdurchmesser

### Mindestwerte der Biegerollendurchmesser D [mm]
(gem.ÖNORM B4700)

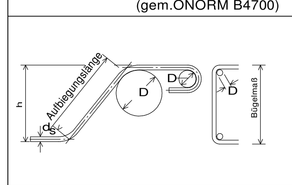


| | Stabdurchmesser ds (mm) | Haken Schlaufen | Bügel |
|---|---|---|---|
| 1 | | | |
| 2 | ≤ 12 | D≥ 3 ds | D≥ 3 ds |
| 3 | ≤ 18 | D≥ 5 ds | D≥ 4 ds |
| 4 | ≥ 20 | D≥ 6 ds | D≥ 4 ds |
| 5 | Schlingen | D≥ 10 ds | |
| 6 | Aufbiegungen und andere Krümmungen von Stäben (Rahmenecken) | D≥ 20 ds | |

### BAUSTOFFE

Betongüten: Angegeben sind die statisch erforderlichen Betongüten. Sonstige Angaben zur Betontechnologie siehe Leistungsbeschreibung - vor Ausführung mit Tragwerksplaner, Bauleitung und Architekt abklären.

Sichtbetonbereiche entsprechend Angabe Architekt.

Betongüte : C50/60

Betonstahl : BST 550

Betondeckung:

| Baumindestmaß | Planungsmindestmaß |
|---|---|
| (STÜTZEN) c = 3,0 cm | (STÜTZEN) c = 3,0 cm |

±0,00 = 11,72m ü. Wr. Null (=168,40m ü. Adria)

| Ind | Datum | Änderung | gez |
|---|---|---|---|
| | | | |

Bewehrungsplan - STÜTZEN IM U2,TEIL 1,3

### ÜBERSICHT

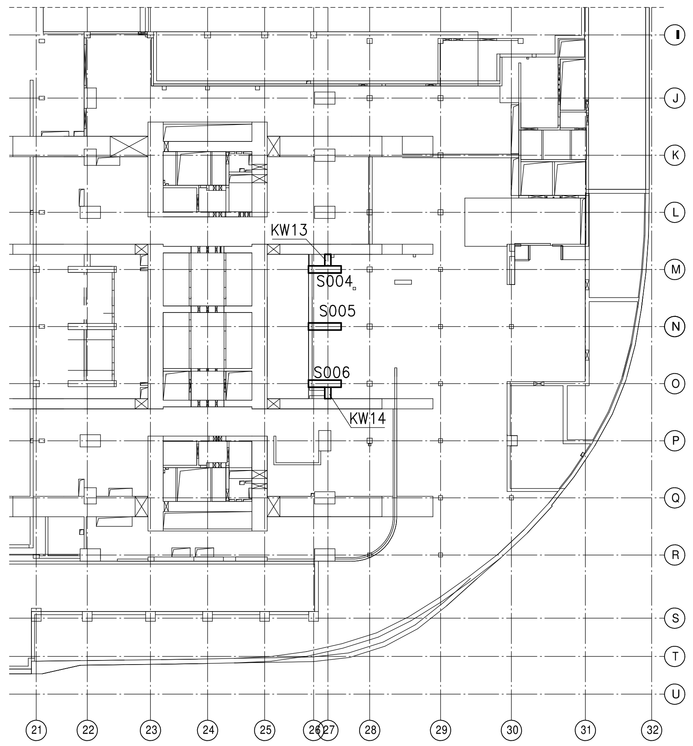


PLANUNGSSTUFE

# AUSFÜHRUNGSPLANUNG

LAGEPLAN

PROJEKT

AUFTRAGGEBER

PLANVERFASSER

PLANINHALT

## Bewehrungsplan

| PLANNUMMER | INDEX | ÄNDERUNGSDATUM |
|---|---|---|
| | | |

| PROJEKTNUMMER | HÖHE | BÜRO | GEZ | GEPR | MASSTAB | ERSTELLUNGSDATUM |
|---|---|---|---|---|---|---|
| | | | | | | |

H/B = 841 / 1189 (1.D0m²)