POS.82; 85; 87; 88

OBERE BEWEHRUNG

1:50

SCHNITT 1-1 1:25

SCHNITT 2-2 1:25

SCHNITT 3-3 1:25

SCHNITT 4-4 1:25

SCHNITT 5-5 1:25

SCHNITT 13-13 1:25

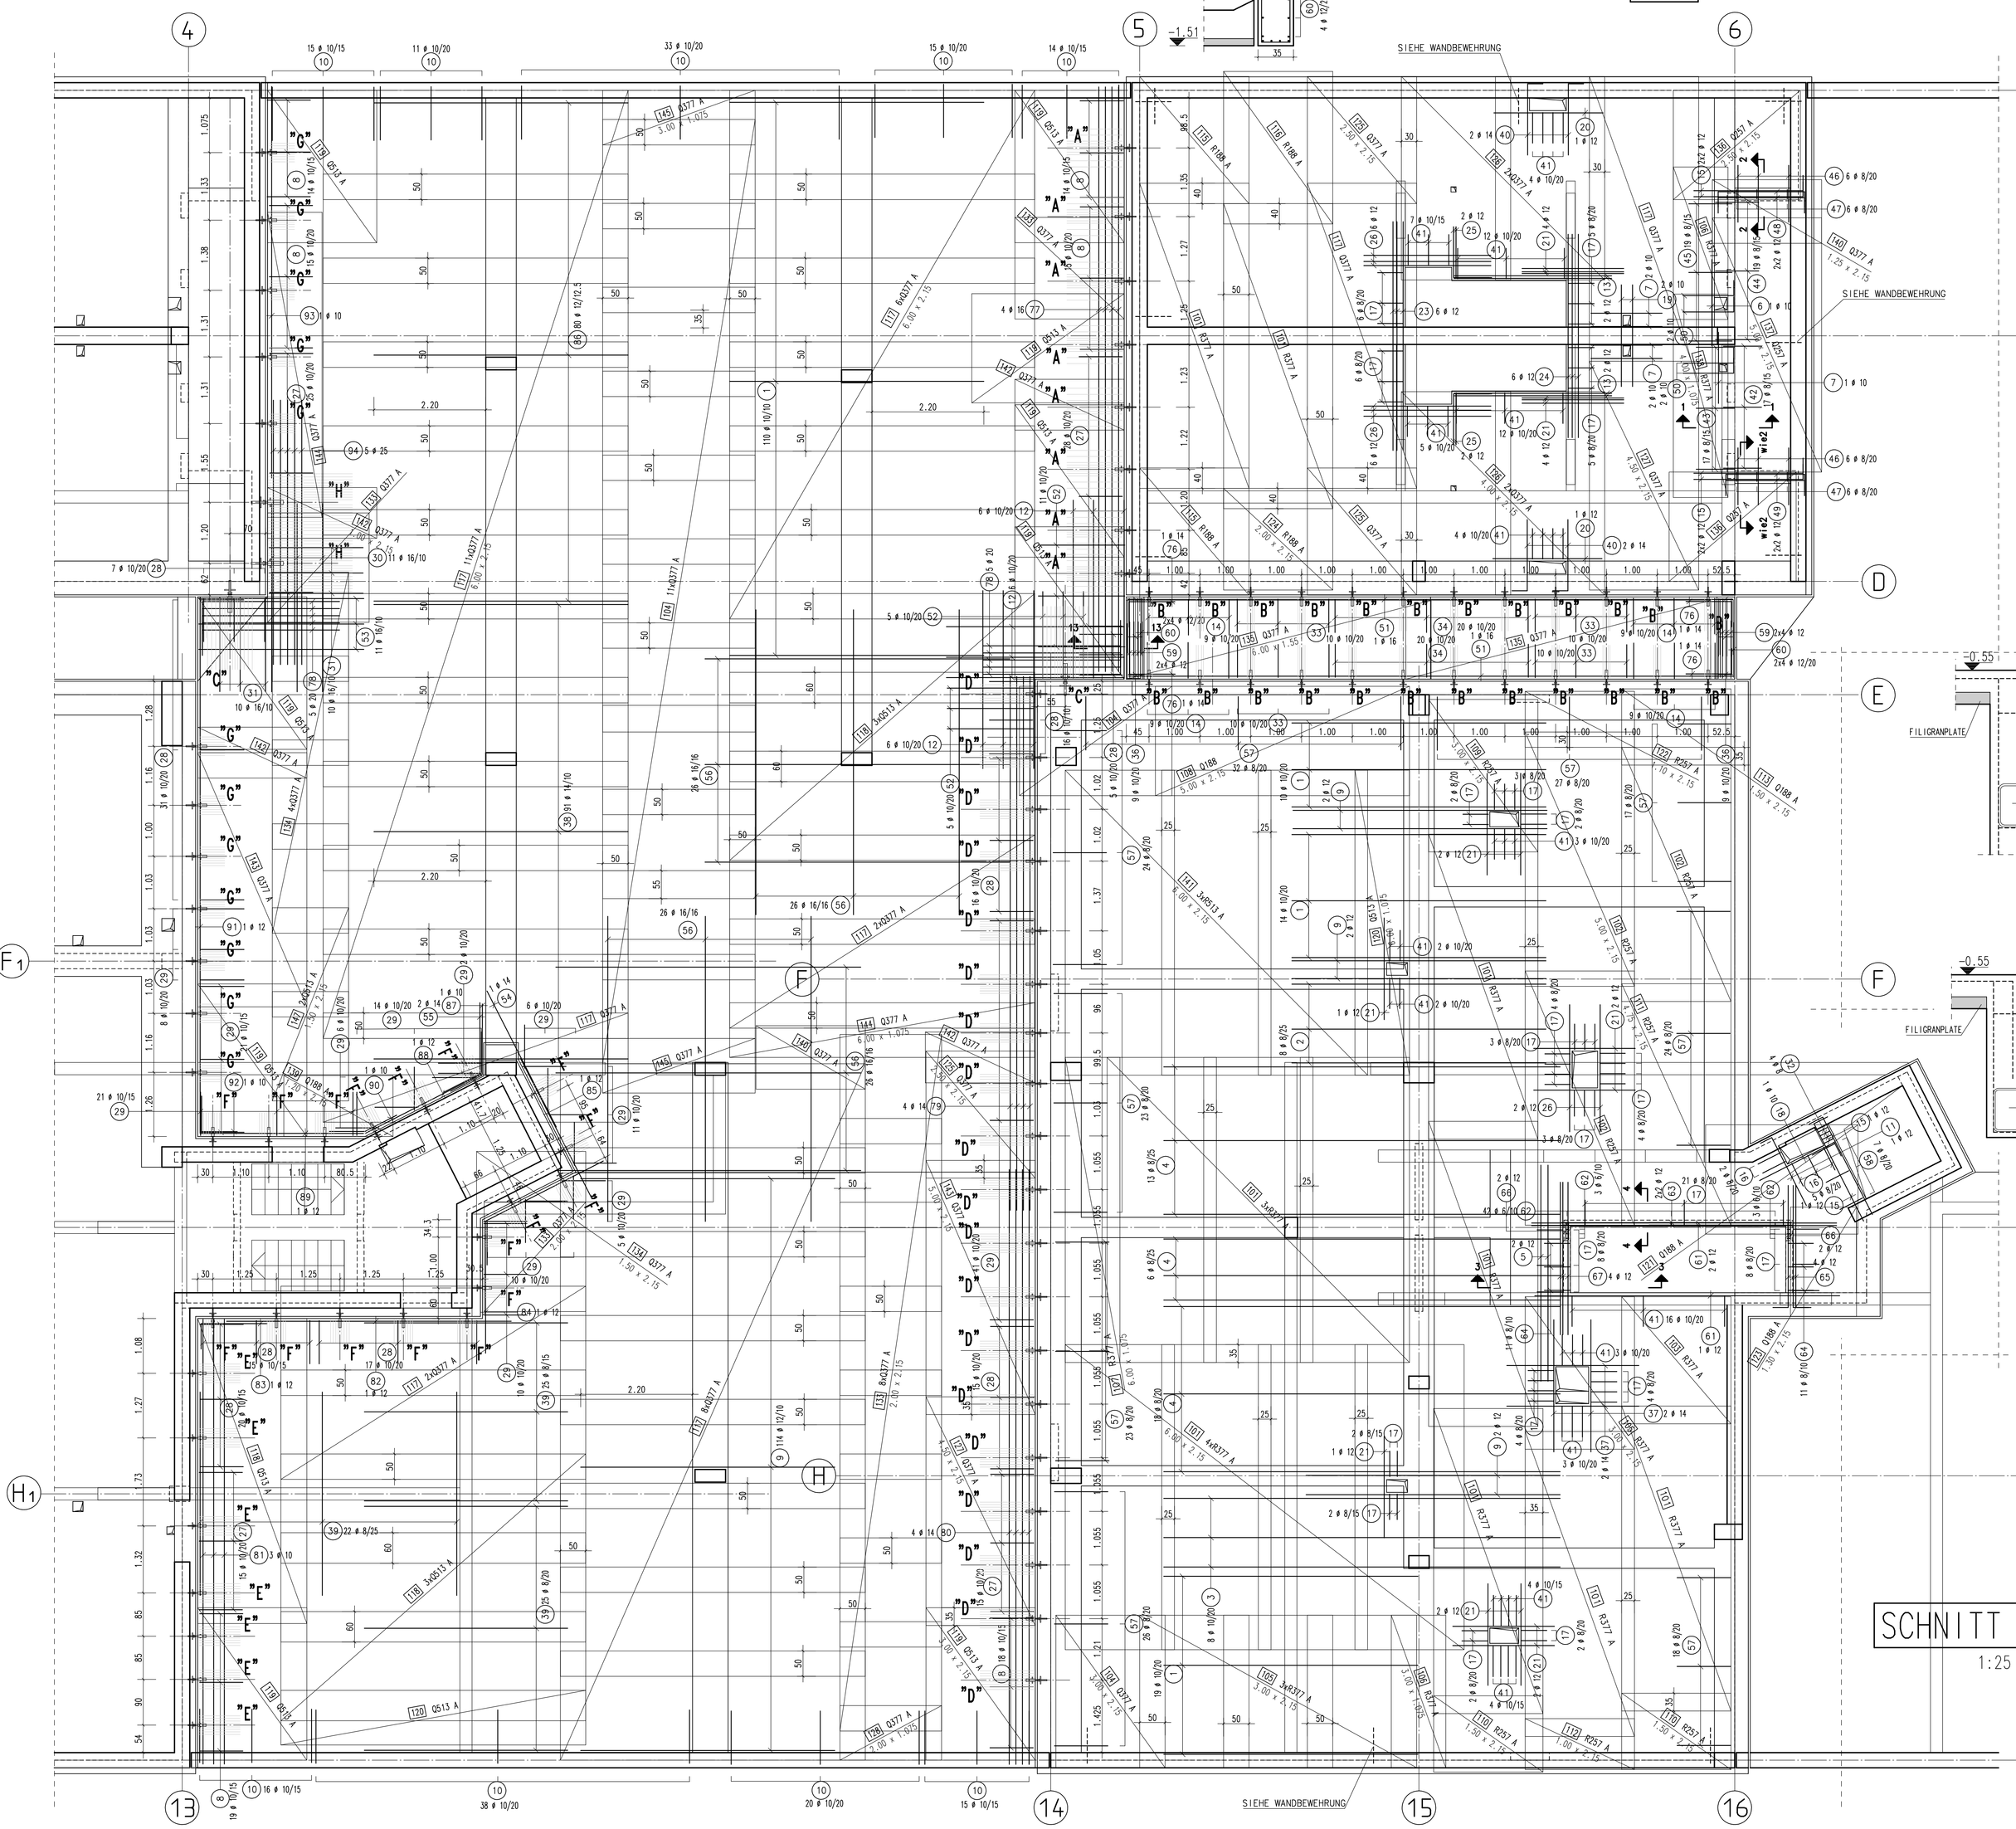

DETAIL "A" 1:15

8 x VORHANDEN

SIEHE FILIGRANPLATTE

JORDAHL Doppelschubdorn Typ JDS0060HF

68.00	lfdm DBV-DT-23-B-L
68.00	lfdm DBV-DT-24-B-L
84.00	lfdm DBV-DT-25-B-L
56.00	lfdm DBV-DT-26-B-L
84.00	lfdm DBV-DT-27-B-L
52.00	lfdm DBV-DT-28-B-L
82.00	lfdm DBV-DT-29-B-L
66.00	lfdm DBV-DT-30-B-L
76.00	lfdm DBV-DT-31-B-L
60.00	lfdm DBV-DT-32-B-L
42.00	lfdm DBV-DT-33-B-L
544.00	lfdm DBV-DK-8-S-L
6.00	lfdm DBV-DK-13-S-L
6.00	lfdm DBV-DK-14-S-L
6.00	lfdm DBV-DK-15-S-L

EINBAUSYSTEM FÜR ABSTANDHALTER

1.LAGE (X-RICHTUNG)

2.LAGE (Y-RICHTUNG)

3.LAGE (X-RICHTUNG) 2X LAGE

4.LAGE (Y-RICHTUNG) 2X LAGE

DBV-DK

GÜLTIG FÜR ERDÜBERSCHÜTTETE DECKE:
RUNDSTAHLZULAGEN SIND IN BEREICHEN MIT SCHUBBÜGELN (IN DEN FILIGRANPLATTE) UNTER DEN MATTEN ZU VERLEGEN!

DETAIL "B" 1:15

24 x VORHANDEN

SCHNITT 6-6 1:15

DETAIL "C" 1:15

2 x VORHANDEN

DETAIL "D" 1:15

19 x VORHANDEN

SCHNITT 7-7 1:15

SCHNITT 8-8 1:25

DETAIL "E" 1:15

7 x VORHANDEN

SCHNITT 9-9 1:25

DETAIL "F" 1:15

8 x VORHANDEN

SCHNITT 10-10 1:25

DETAIL "G" 1:15

12 x VORHANDEN

SCHNITT 11-11 1:25

DETAIL "H" 1:15

2 x VORHANDEN

SCHNITT 12-12 1:25

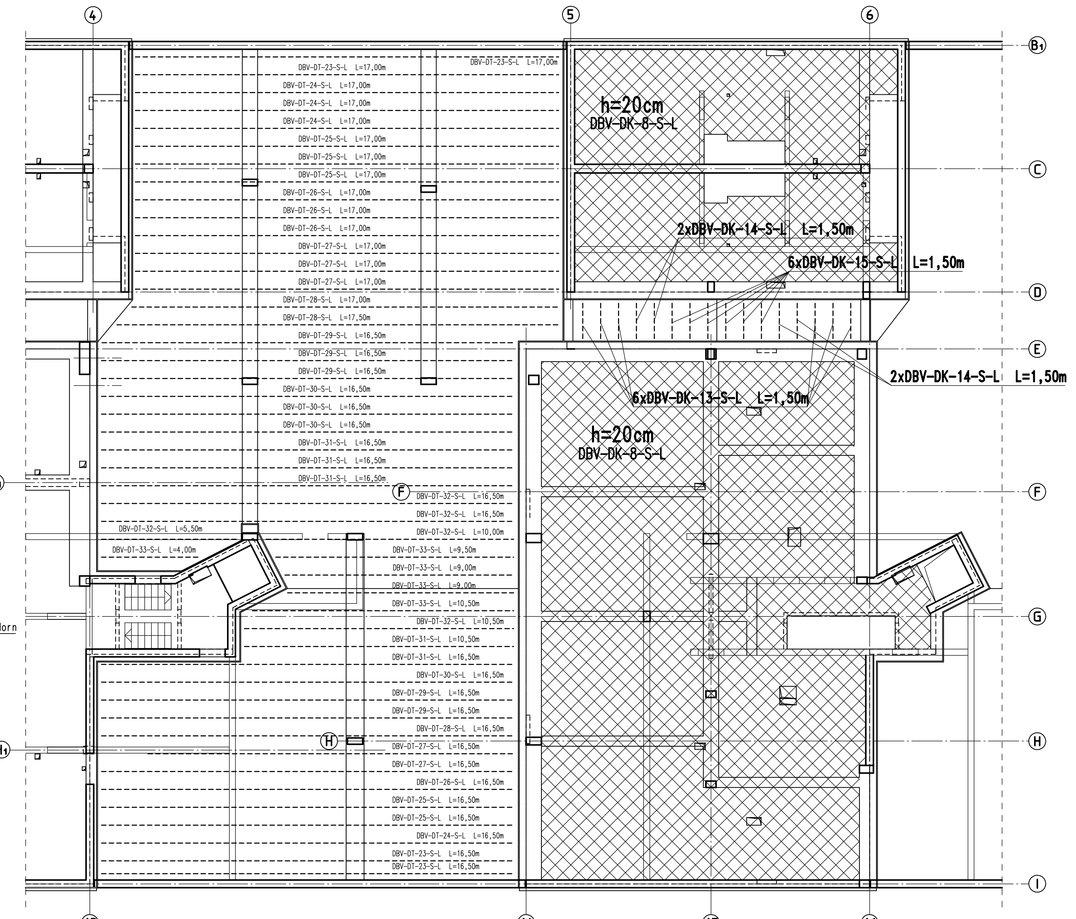

ÜBERSICHT

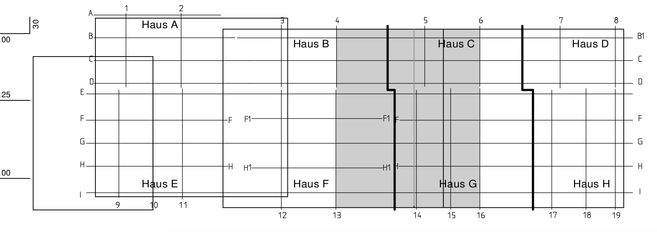

BIEGEANWEISUNG (DIN 1045-1)

HAKEN UND SCHLAUFEN — AUFBIEGUNGEN

ds [mm]	dbr	Seil-Betonoberfläche	Einfluss bzw. keinen Einfl.	Mehrlagig bzw. innen Lage
≤ 20	4 ds	5 ds	15 ds	10 ds
20 - 28	7 ds	7 ds	20 ds	20 ds

BETONDECKUNG DER BEWEHRUNG (cm)

BAUTEILE	Betondeckung nom C	Expositionsklassen	Betongüten
DECKE	3,5	XC3,XF1	C25/30

BETONSTAHL STAHLGÜTE: BST 500 S-M (A)